




โครงการ : PROJECT โรงพยาบาลราชวิถี (SR)	
สถานที่ก่อสร้าง : LOCATION กรุงเทพมหานคร	
สถาปนิก : ARCHITECT	
วิศวกรโยธา : STRUCTURAL ENG.	
วิศวกรไฟฟ้า : ELECTRICAL ENG. นาย เอกพันธ์ ยนต์วิทย์ อกพ. 54839	
วิศวกรเครื่องกล : MECHANICAL ENG. นาย สดร ช่างกันตฤณ อก. 4285	
ตรวจสอบ	
เขียนแบบ	
อนุมัติ	
REVISION	
DATE	DESCRIPTION
TITLE PLAN LAYOUT FLOOR# 2 AIR PRESSURE IN EACH AREA	
JOB NO.:	SCALE: NO SCALE
DRAWN	CHECKED
DATE ISSUED	
แผ่นที่ DWG. NO. 01	จำนวนแผ่นรวม DWG. NO.
00	

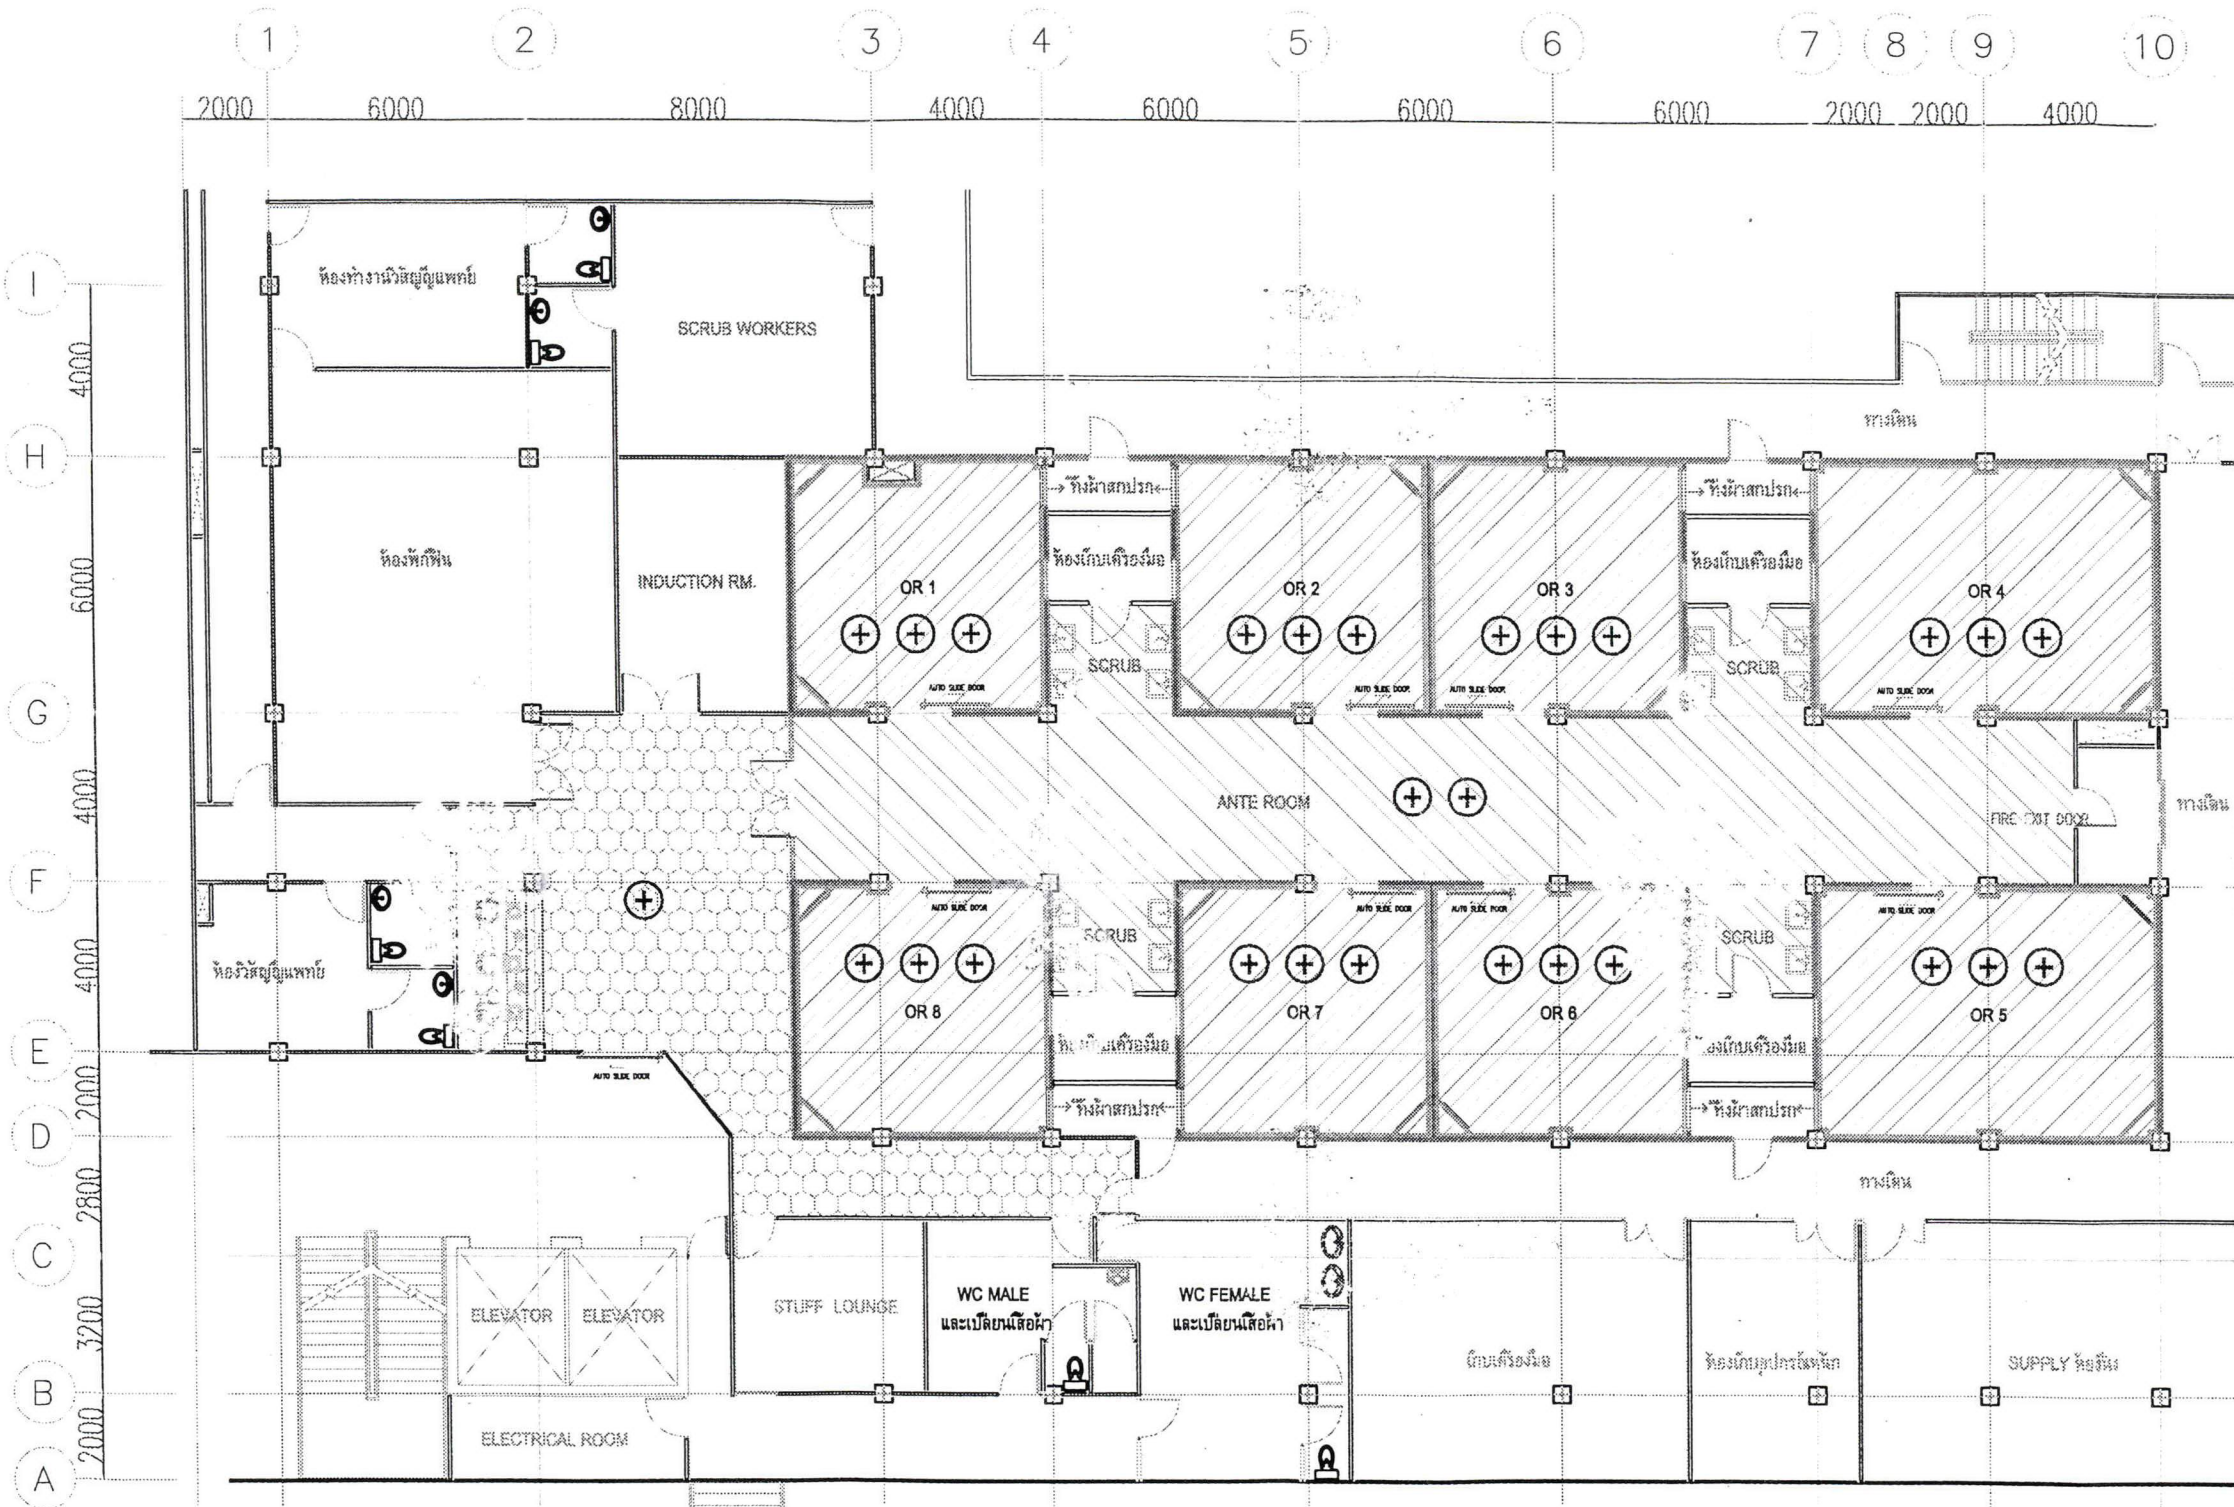

- แร่งดัน (+)
- แร่งดัน (+ +)
- แร่งดัน (+ + +)

แบบแสดงแรงดันอากาศแต่ละพื้นที่.

คณะกรรมการจัดทำแบบรายการและกำหนดราคากลาง  
 (ลงชื่อ).....ประธานกรรมการฯ  
 (ลงชื่อ).....กรรมการฯ  
 (ลงชื่อ).....กรรมการฯ

แบบแปลนชั้น 2




โครงการ : PROJECT (ศูนย์ผ่าตัดส่องกล้อง (OR))	
สถานที่ก่อสร้าง : LOCATION (ศูนย์ผ่าตัดส่องกล้อง)	
สถาปนิก : ARCHITECT	
วิศวกรโยธา : STRUCTURAL ENG.	
วิศวกรไฟฟ้า : ELECTRICAL ENG.	
นาย อนุพงษ์ ชนแก้ว	ภ.ศ. 54839
<i>(Signature)</i>	
วิศวกรเครื่องกล : MECHANICAL ENG.	
นาย อรรถ ธรรมานพูน	ภ.ศ. 4285
<i>(Signature)</i>	
ตรวจสอบ :	
เขียน :	
อนุมัติ :	

REVISION	
DATE	DESCRIPTION

TITLE PLAN LAYOUT FLOOR# 2  
DIRECTION OF ENTRANCE OF DOCTORS & NURSES.

JOB NO.:	SCALE: NO SCALE
DRAWN	CHECKED
DATE ISSUED	
แผ่นที่ DWG. NO. 02	จำนวนแผ่นรวม DWG. NO.
00	

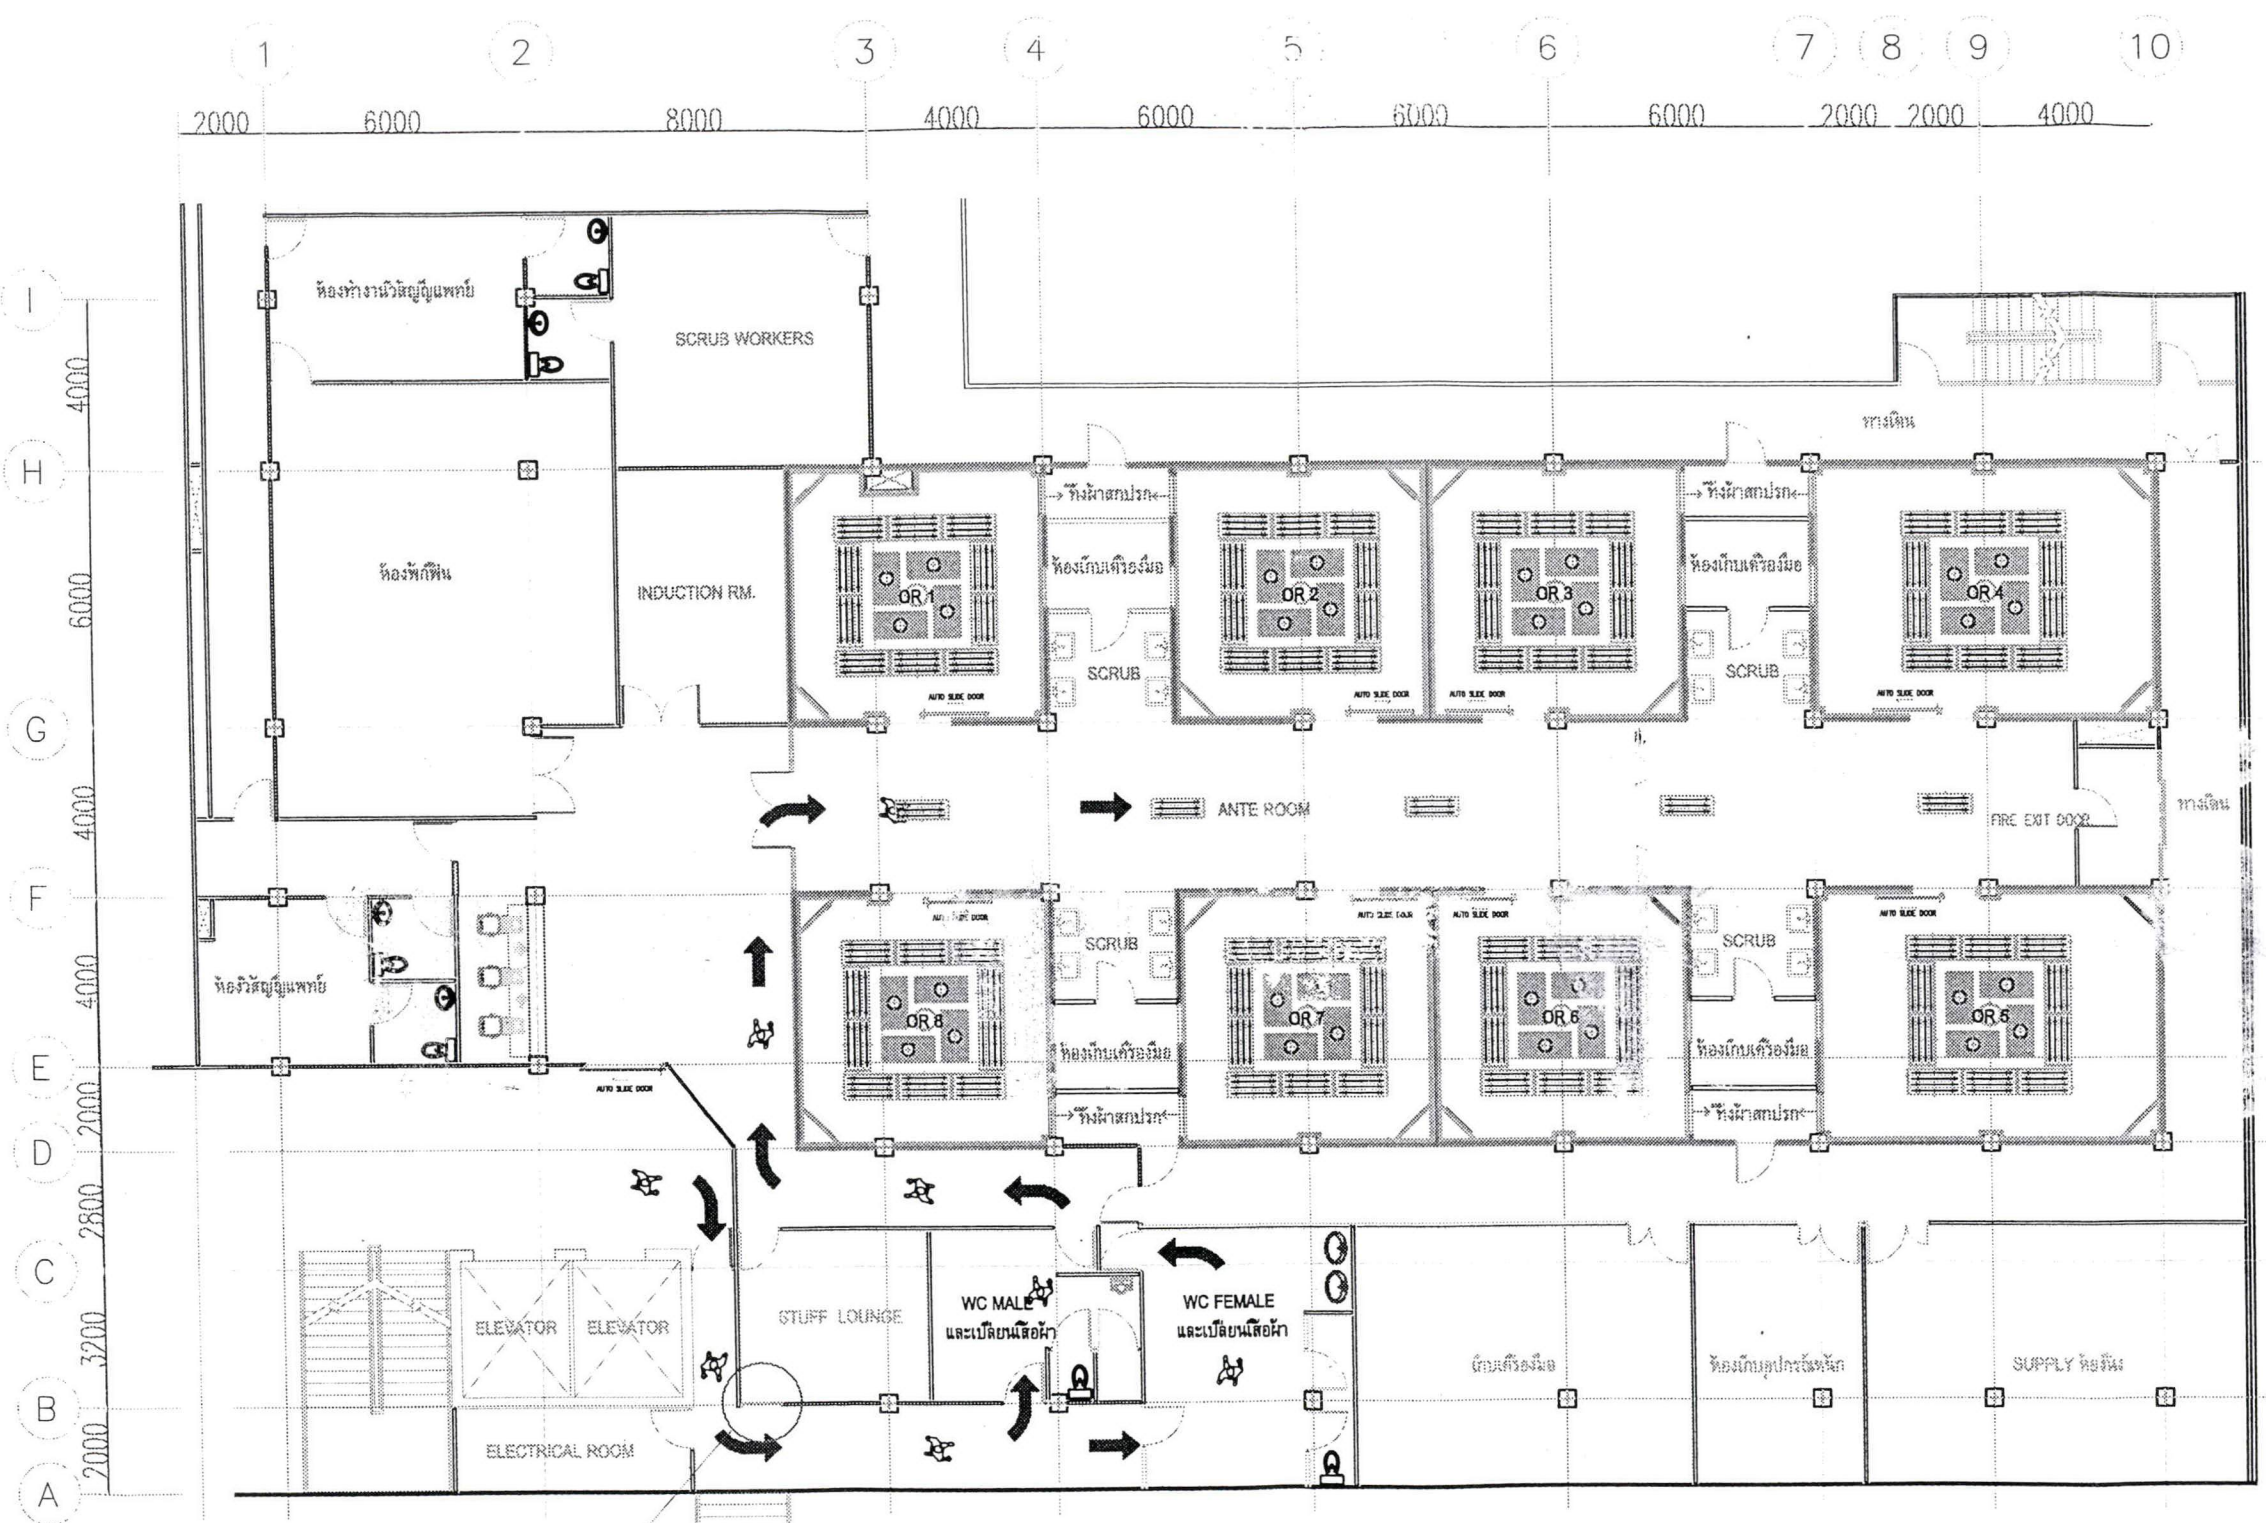

ประตูห้อง Stuff Lounge ปิดถาวร

แบบแสดงทิศทางการเข้าห้องผ่าตัดของแพทย์และพยาบาล.

คณะกรรมการจัดทำแบบบูรณาการและกำหนดราคากลาง  
(ลงชื่อ).....ประธานกรรมการฯ  
(ลงชื่อ).....กรรมการฯ  
(ลงชื่อ).....กรรมการฯ

แบบแปลนชั้น 2



โครงการ :  
PROJECT  
โครงการสร้างห้องผ่าตัด (OR)

สถานที่ก่อสร้าง : LOCATION  
ศูนย์แพทย์ โรงพยาบาลกรุงเทพ

สถาปนิก : ARCHITECT

วิศวกรโยธา : STRUCTURAL ENG.

วิศวกรไฟฟ้า : ELECTRICAL ENG.  
นาย เอกพันธ์ ธรรมสาร ภทศ. 54839

วิศวกรเครื่องกล : MECHANICAL ENG.  
นาย สหวิทย์ ธรรมสาร ภทศ. 4285

วิศวกรโยธา : MECHANICAL ENG.  
นาย สหวิทย์ ธรรมสาร ภทศ. 4285

วิศวกรโยธา

วิศวกรโยธา

วิศวกรโยธา

วิศวกรโยธา

วิศวกรโยธา

วิศวกรโยธา

REVISION


DATE	DESCRIPTION

TITLE PLAN LAYOUT FLOOR# 2  
DIRECTION OF PATIENT ENTRY.

JOB NO.: SCALE: NO SCALE  
DRAWN: CHECKED

DATE ISSUED  
วันที่ DWG. NO. 03 จำนวนแผ่น DWG. NO.

00

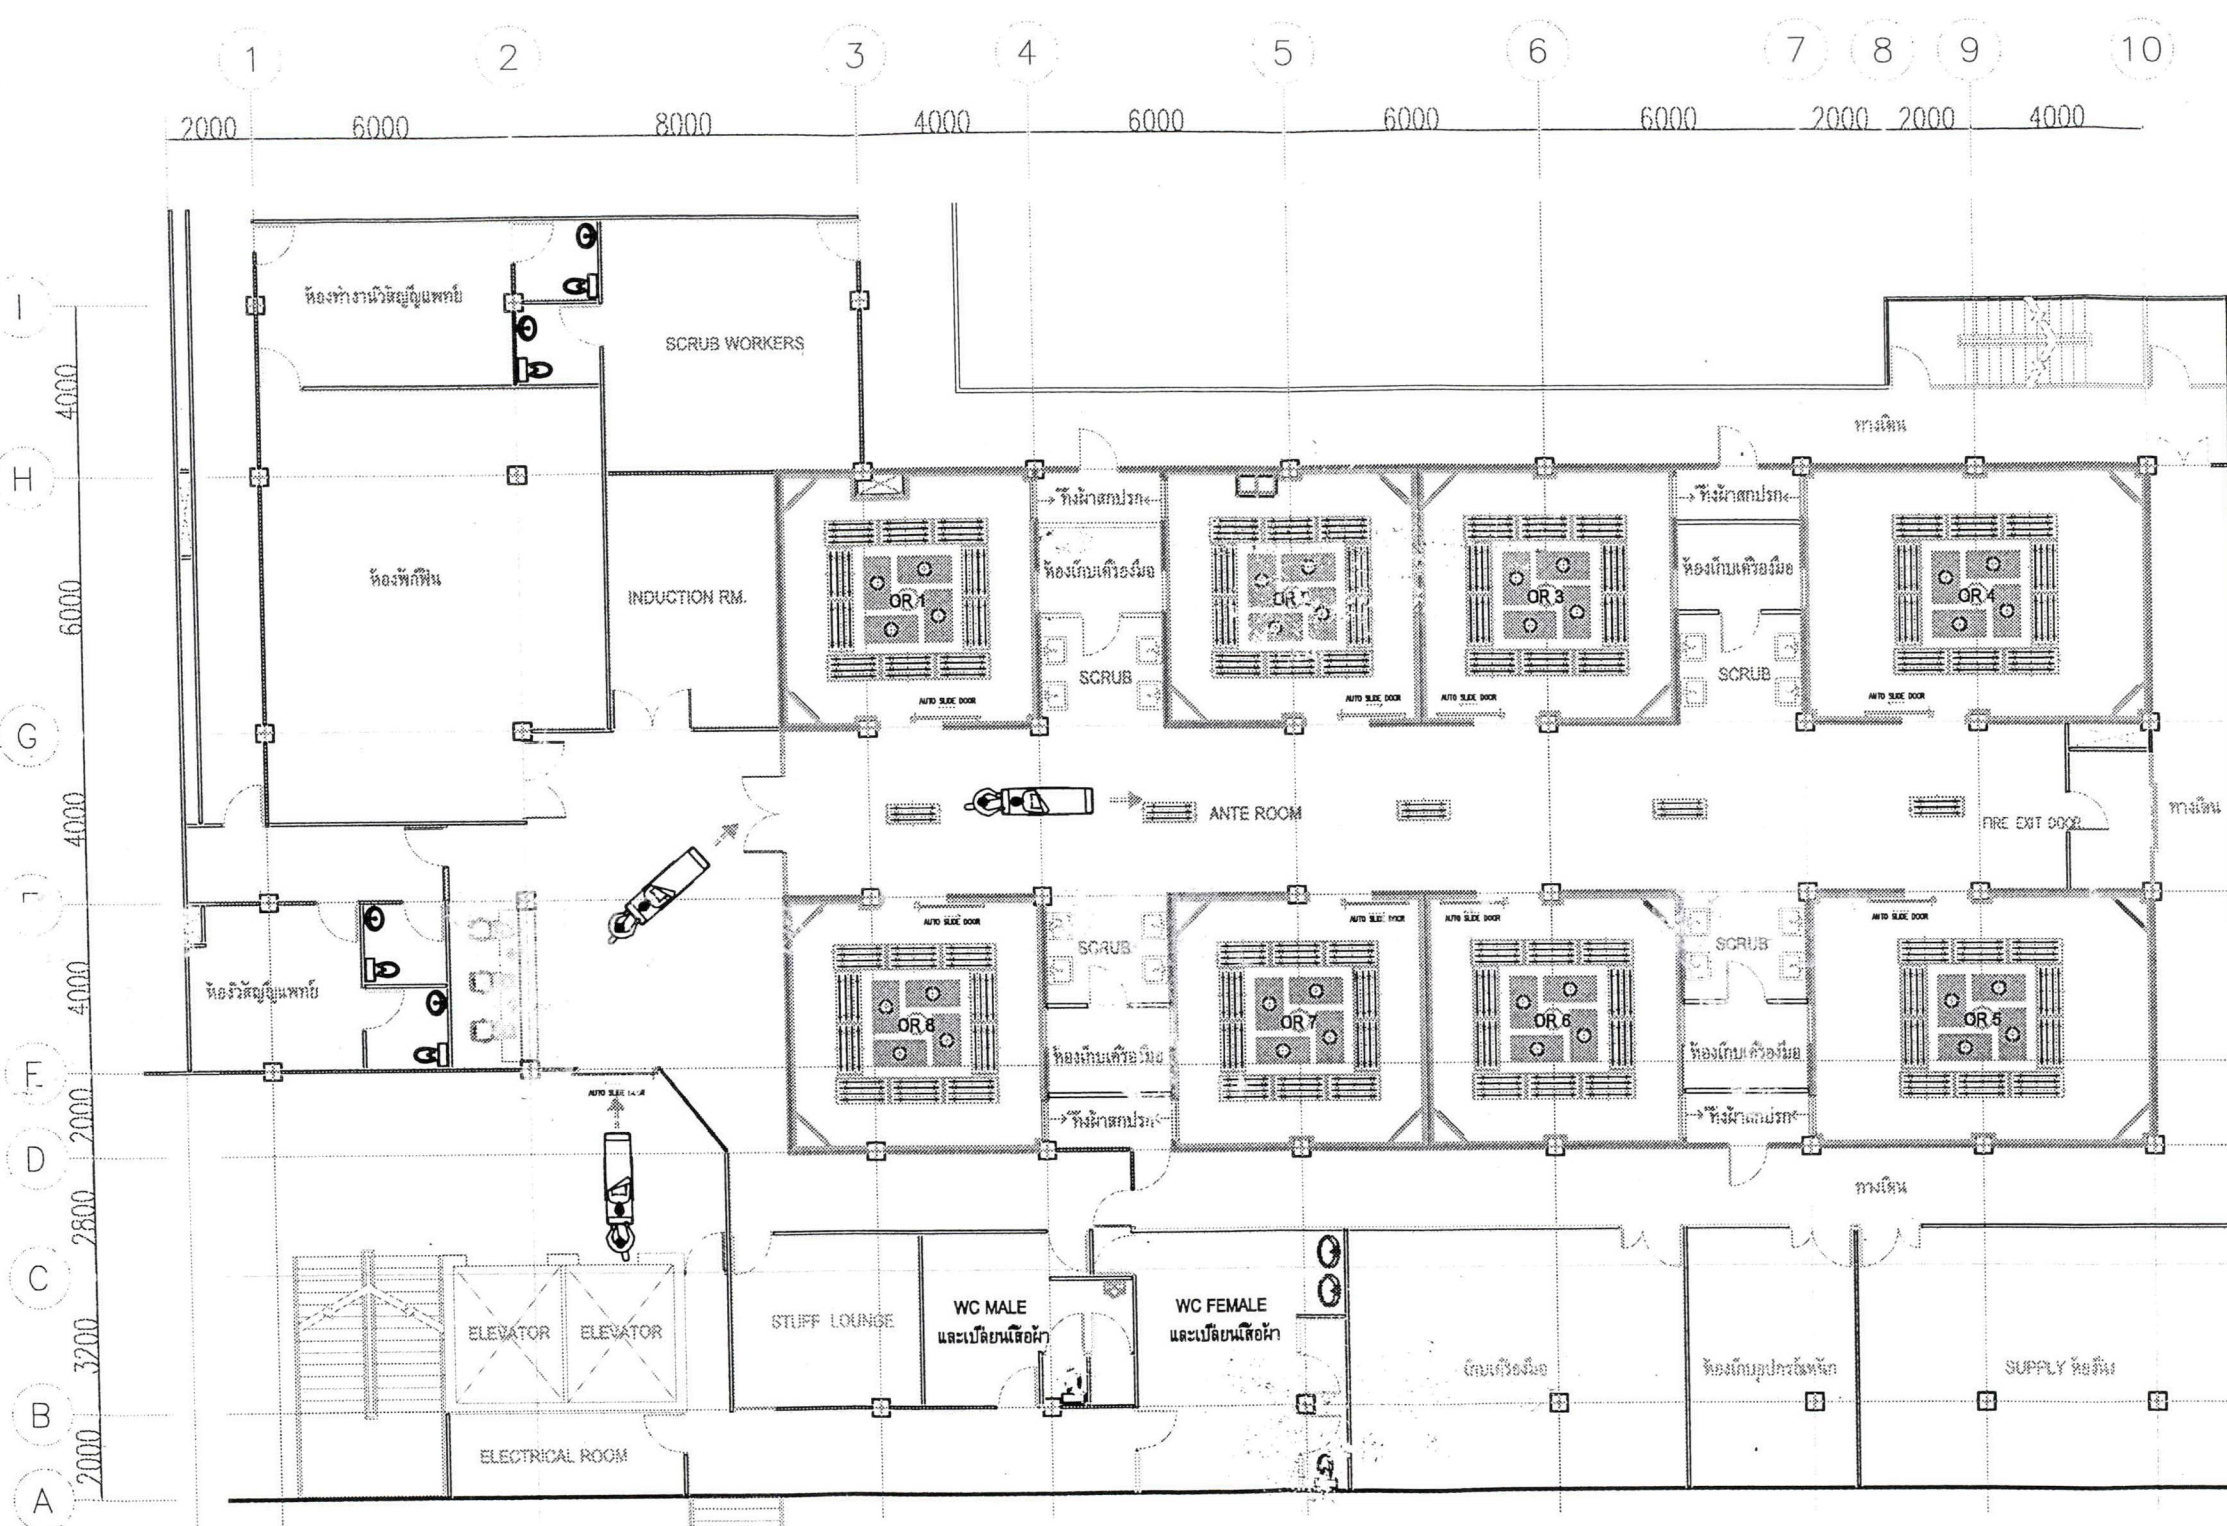

แบบแสดงทิศทางการเข้าห้องผ่าตัดของคนไข้.

คณะกรรมการจัดทำแบบรายการและกำหนดราคากลาง  
(ลงชื่อ).....ประธานกรรมการฯ  
(ลงชื่อ).....กรรมการฯ  
(ลงชื่อ).....กรรมการฯ

แบบแปลนชั้น 2




โครงการ : PROJECT (โรงพยาบาลกรุงเทพ (OR))	
สถานที่ก่อสร้าง : LOCATION (ศูนย์ฯ โรงพยาบาลกรุงเทพ)	
สถาปนิก : ARCHITECT	
วิศวกรรับใช้ : STRUCTURAL ENG.	
วิศวกรไฟฟ้า : ELECTRICAL ENG.	
นาย เอกพงษ์ ชนแก้ว	ภ.ศ. 54839
<i>(Signature)</i>	
วิศวกรเครื่องกล : MECHANICAL ENG.	
นาย อรรถ ช่างต้นสุด	ภ.ศ. 4285
<i>(Signature)</i>	
ตรวจสอบ	
พิมพ์	
อนุมัติ	

REVISION	
DATE	DESCRIPTION

TITLE PLAN LAYOUT FLOOR# 2  
DIRECTION TO ESCAPE IN THE EVENT OF A FIRE.


JOB NO.:	SCALE: NO SCALE
DRAWN	CHECKED
DATE ISSUED	
แผ่นที่ DWG. NO. 04	จำนวนแผ่นรวม DWG. NO.
00	

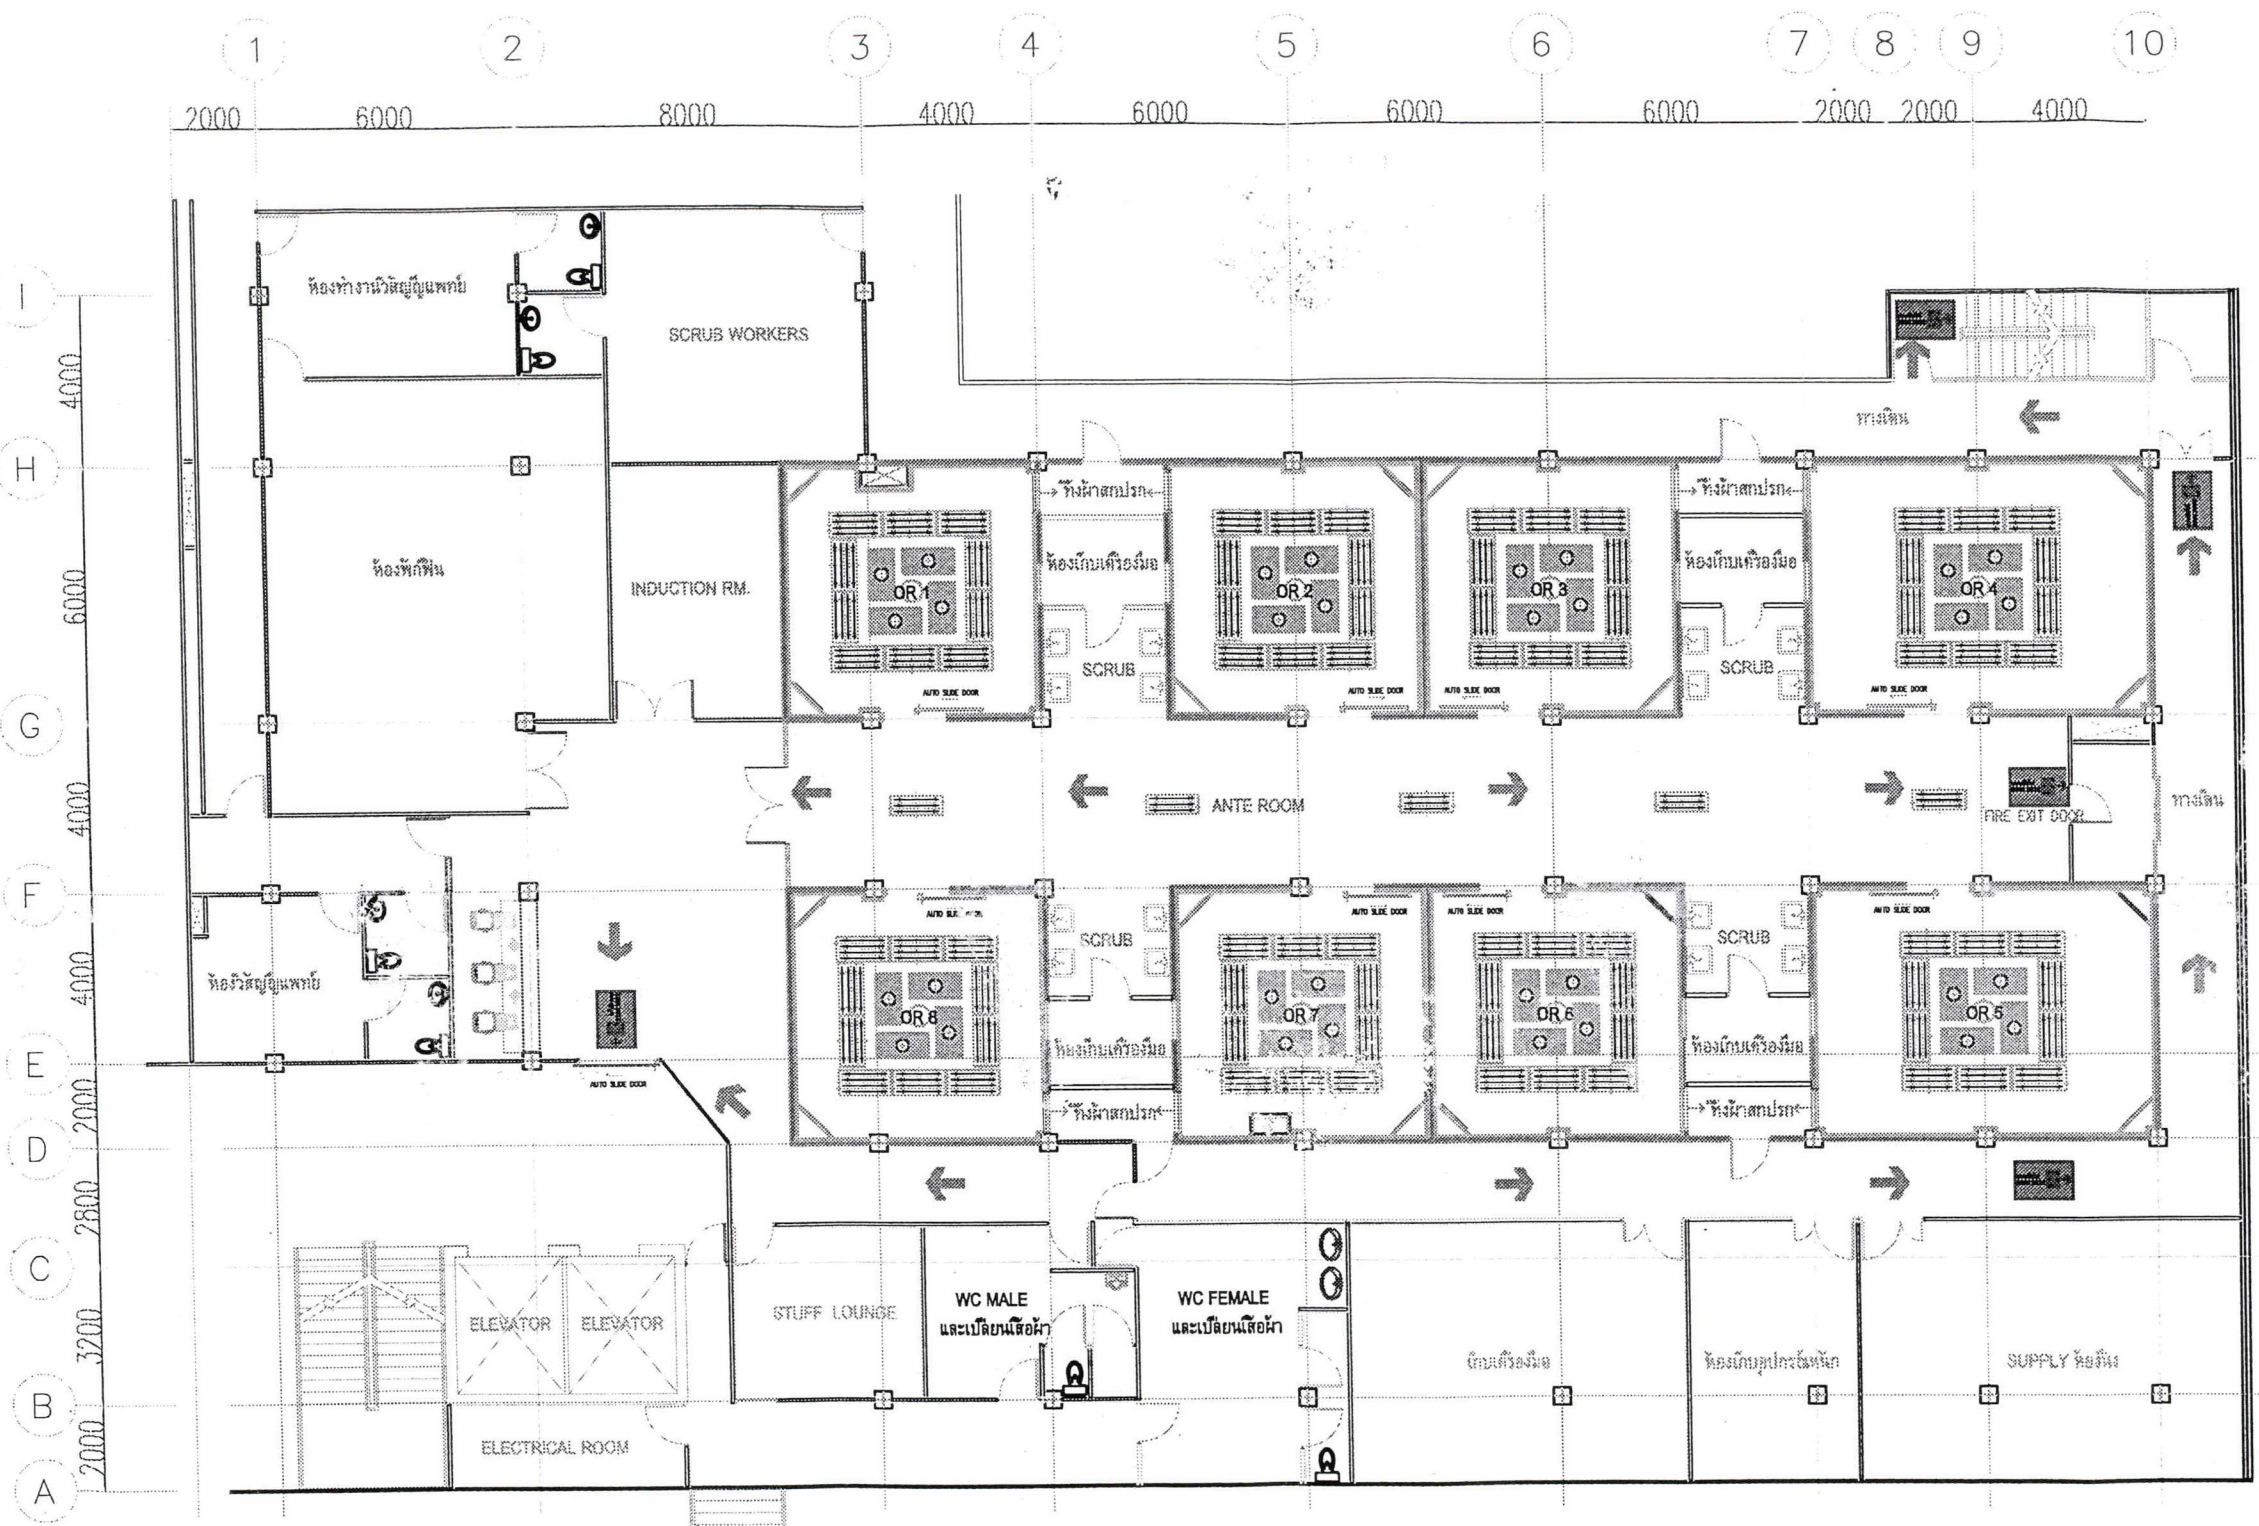

แบบแสดงทิศทางการหนีไฟเมื่อเกิดเหตุเพลิงไหม้.

คณะกรรมการจัดทำแบบบูรณาการและกำหนดราคากลาง  
(ลงชื่อ) *(Signature)* ประธานกรรมการฯ  
(ลงชื่อ) *(Signature)* กรรมการฯ  
(ลงชื่อ) *(Signature)* กรรมการฯ

แบบแปลนชั้น 2

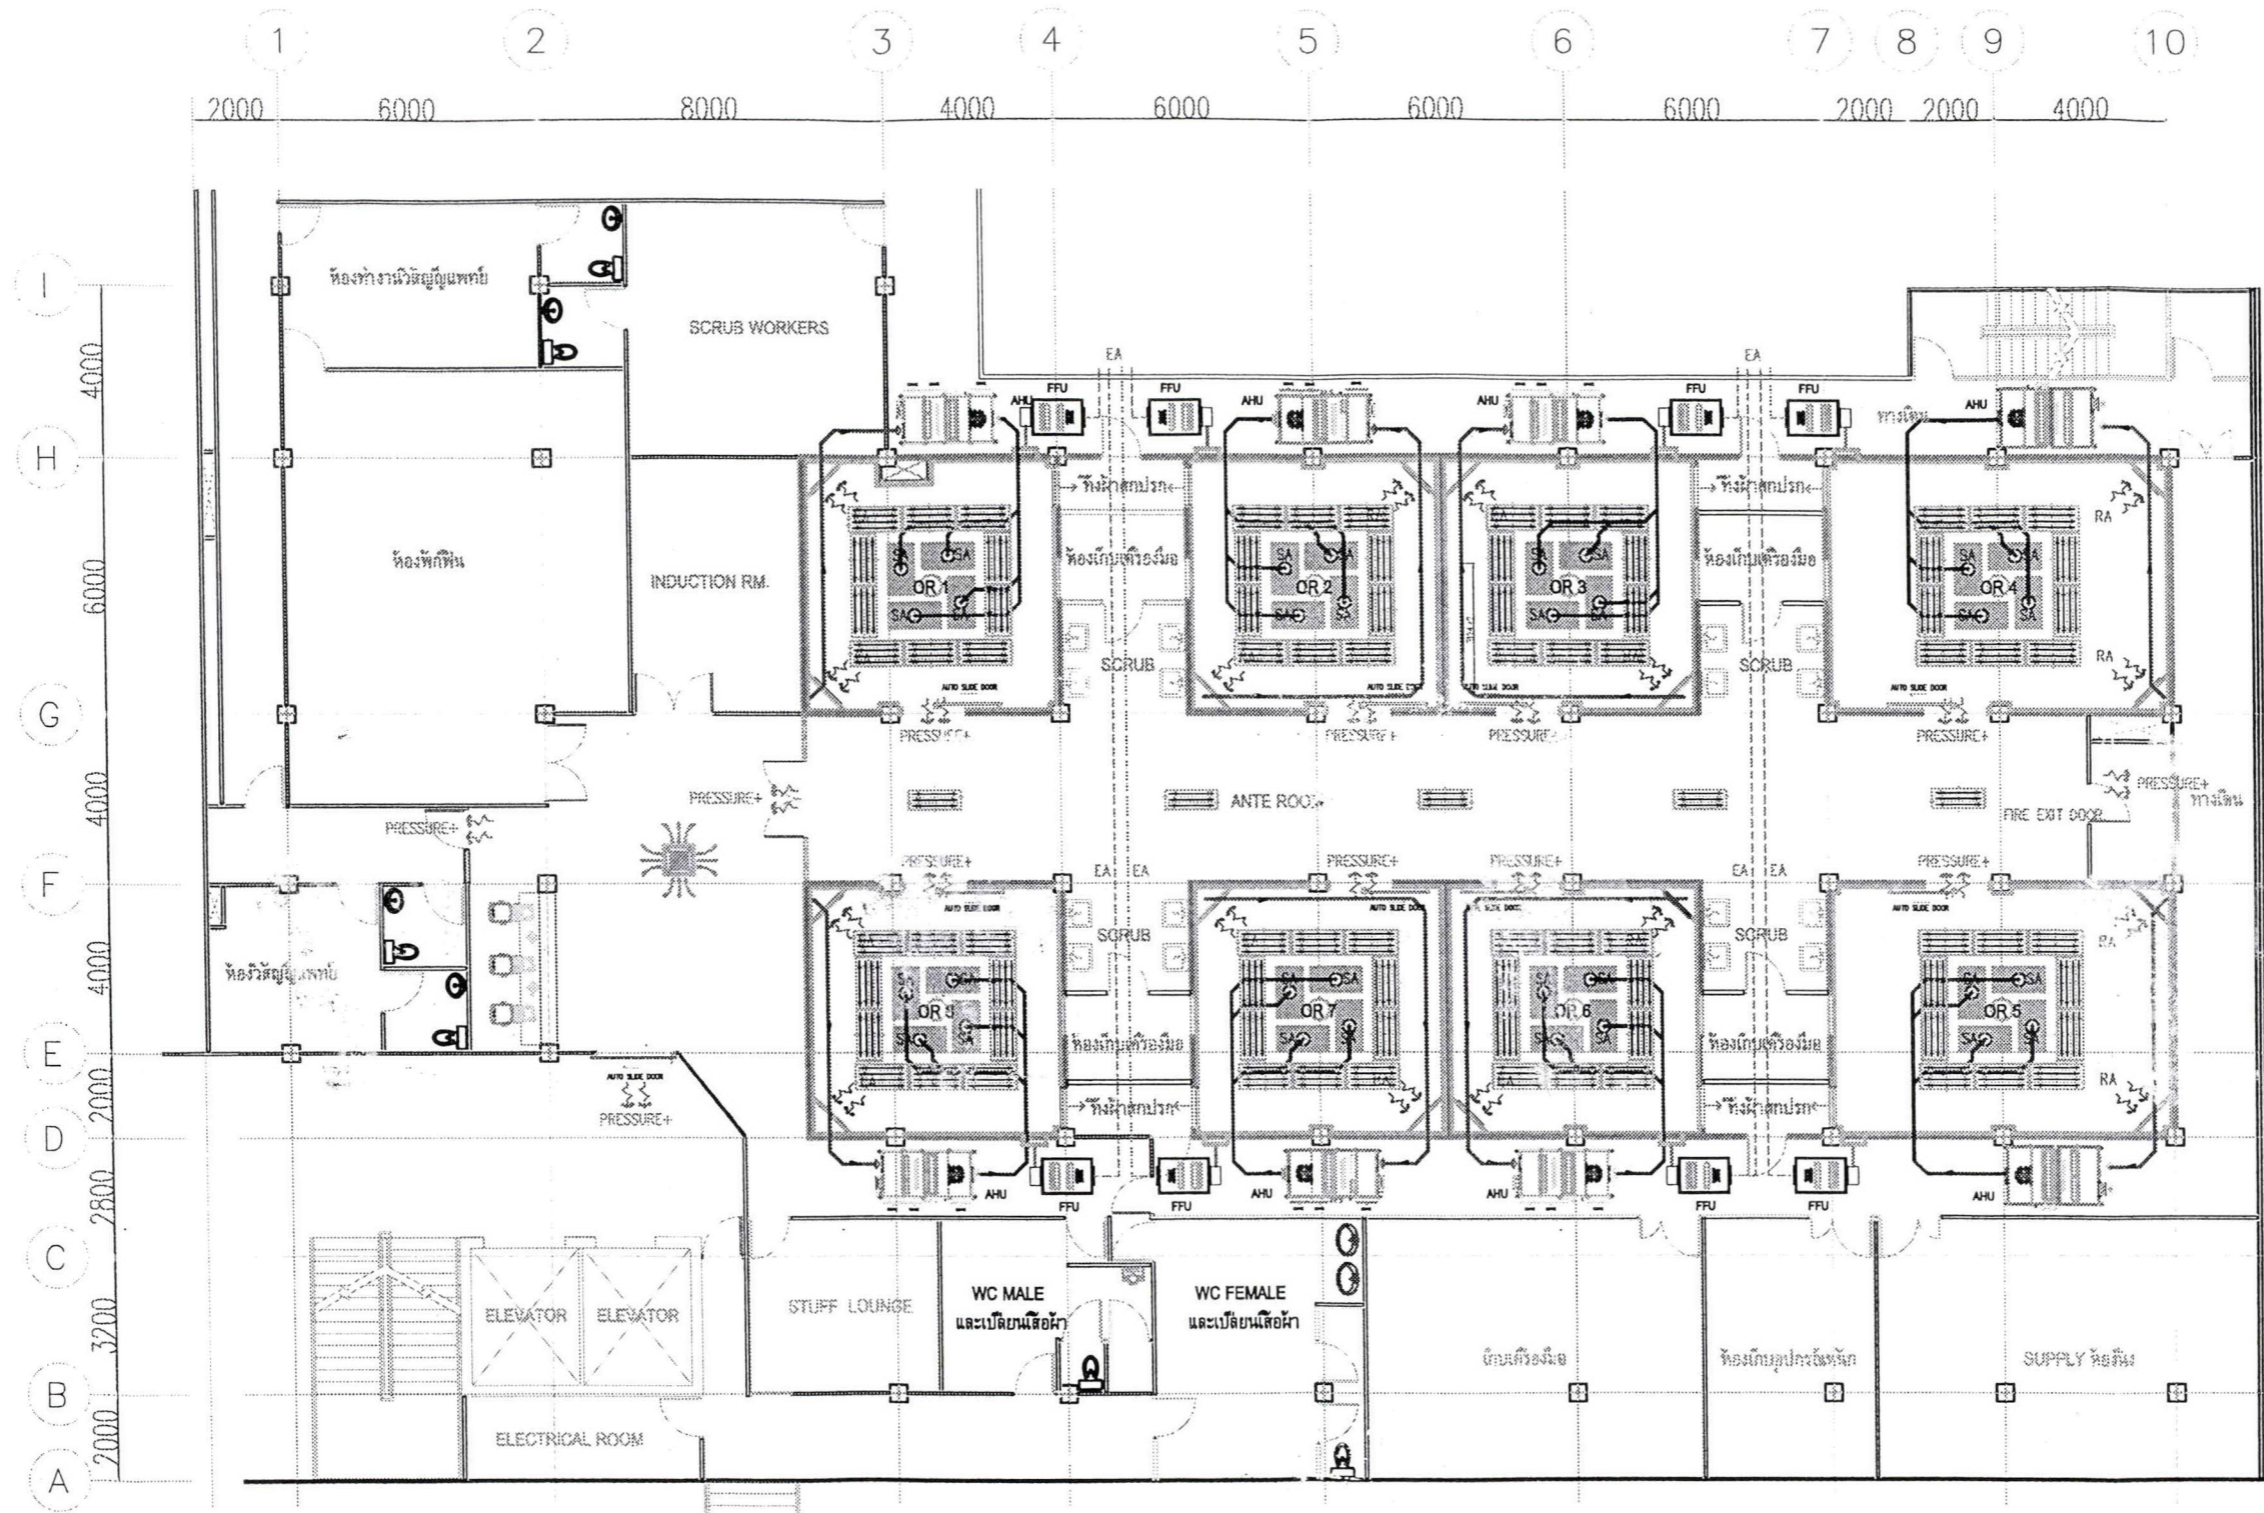

แบบแสดงทิศทางไหลของระบบปรับอากาศ.

คณะกรรมการจัดทำแบบรายการและกำหนดราคากลาง  
 (ลงชื่อ).....ประธานกรรมการฯ  
 (ลงชื่อ).....กรรมการฯ  
 (ลงชื่อ).....กรรมการฯ  
 แบบแปลนชั้น 2

โครงการ : PROJECT โรงพยาบาลราชวิถี (RR)	
สถานที่ก่อสร้าง : LOCATION กรุงเทพมหานคร	
สถาปนิก : ARCHITECT	
วิศวกรโยธา : STRUCTURAL ENG.	
วิศวกรไฟฟ้า : ELECTRICAL ENG. นาย เอกพันธ์ อมรินทร์ กพ. 54839	
วิศวกรเครื่องกล : MECHANICAL ENG. นาย ชวกร ชวกรินบุตร กท. 4285	
วิศวกร	
เขียน	
อนุมัติ	
REVISION	
DATE	DESCRIPTION
TITLE PLAN LAYOUT FLOOR# 2 ENTRY DIRECTION OF THE AIR CONDITIONING.	
JOB NO.:	SCALE: NO SCALE
DRAWN	CHECKED
DATE ISSUED	
DWG. NO. 05	จำนวนแผ่น DWG. NO.
00	



โครงการ : PROJECT  
โครงการห้องผ่าตัด (OR)

สถานที่ก่อสร้าง : LOCATION  
กรุงเทพมหานคร โรงพยาบาล

สถาปนิก : ARCHITECT

วิศวกรโยธา : STRUCTURAL ENG.

วิศวกรไฟฟ้า : ELECTRICAL ENG.

นาย เสรพนันต์ ยศนิกั ภ.ศ. 54639

*Handwritten signature*

วิศวกรเครื่องกล : MECHANICAL ENG.

นาย อรรถ ช่างกันตฤณ ภ.ศ. 4295

*Handwritten signature*

ตรวจสอบ

เขียนแบบ

อนุมัติ

REVISION	
DATE	DESCRIPTION

TITLE PLAN LAYOUT FLOOR# 2  
DIFFERING TYPES OF DOORS  
ENTERING THE OPERATING ROOM.


JOB NO. : SCALE: NO SCALE

DRAWN : CHECKED

DATE ISSUED

แผ่นที่ : จำนวนแผ่นรวม  
DWG. NO. 06 DWG. NO.

00

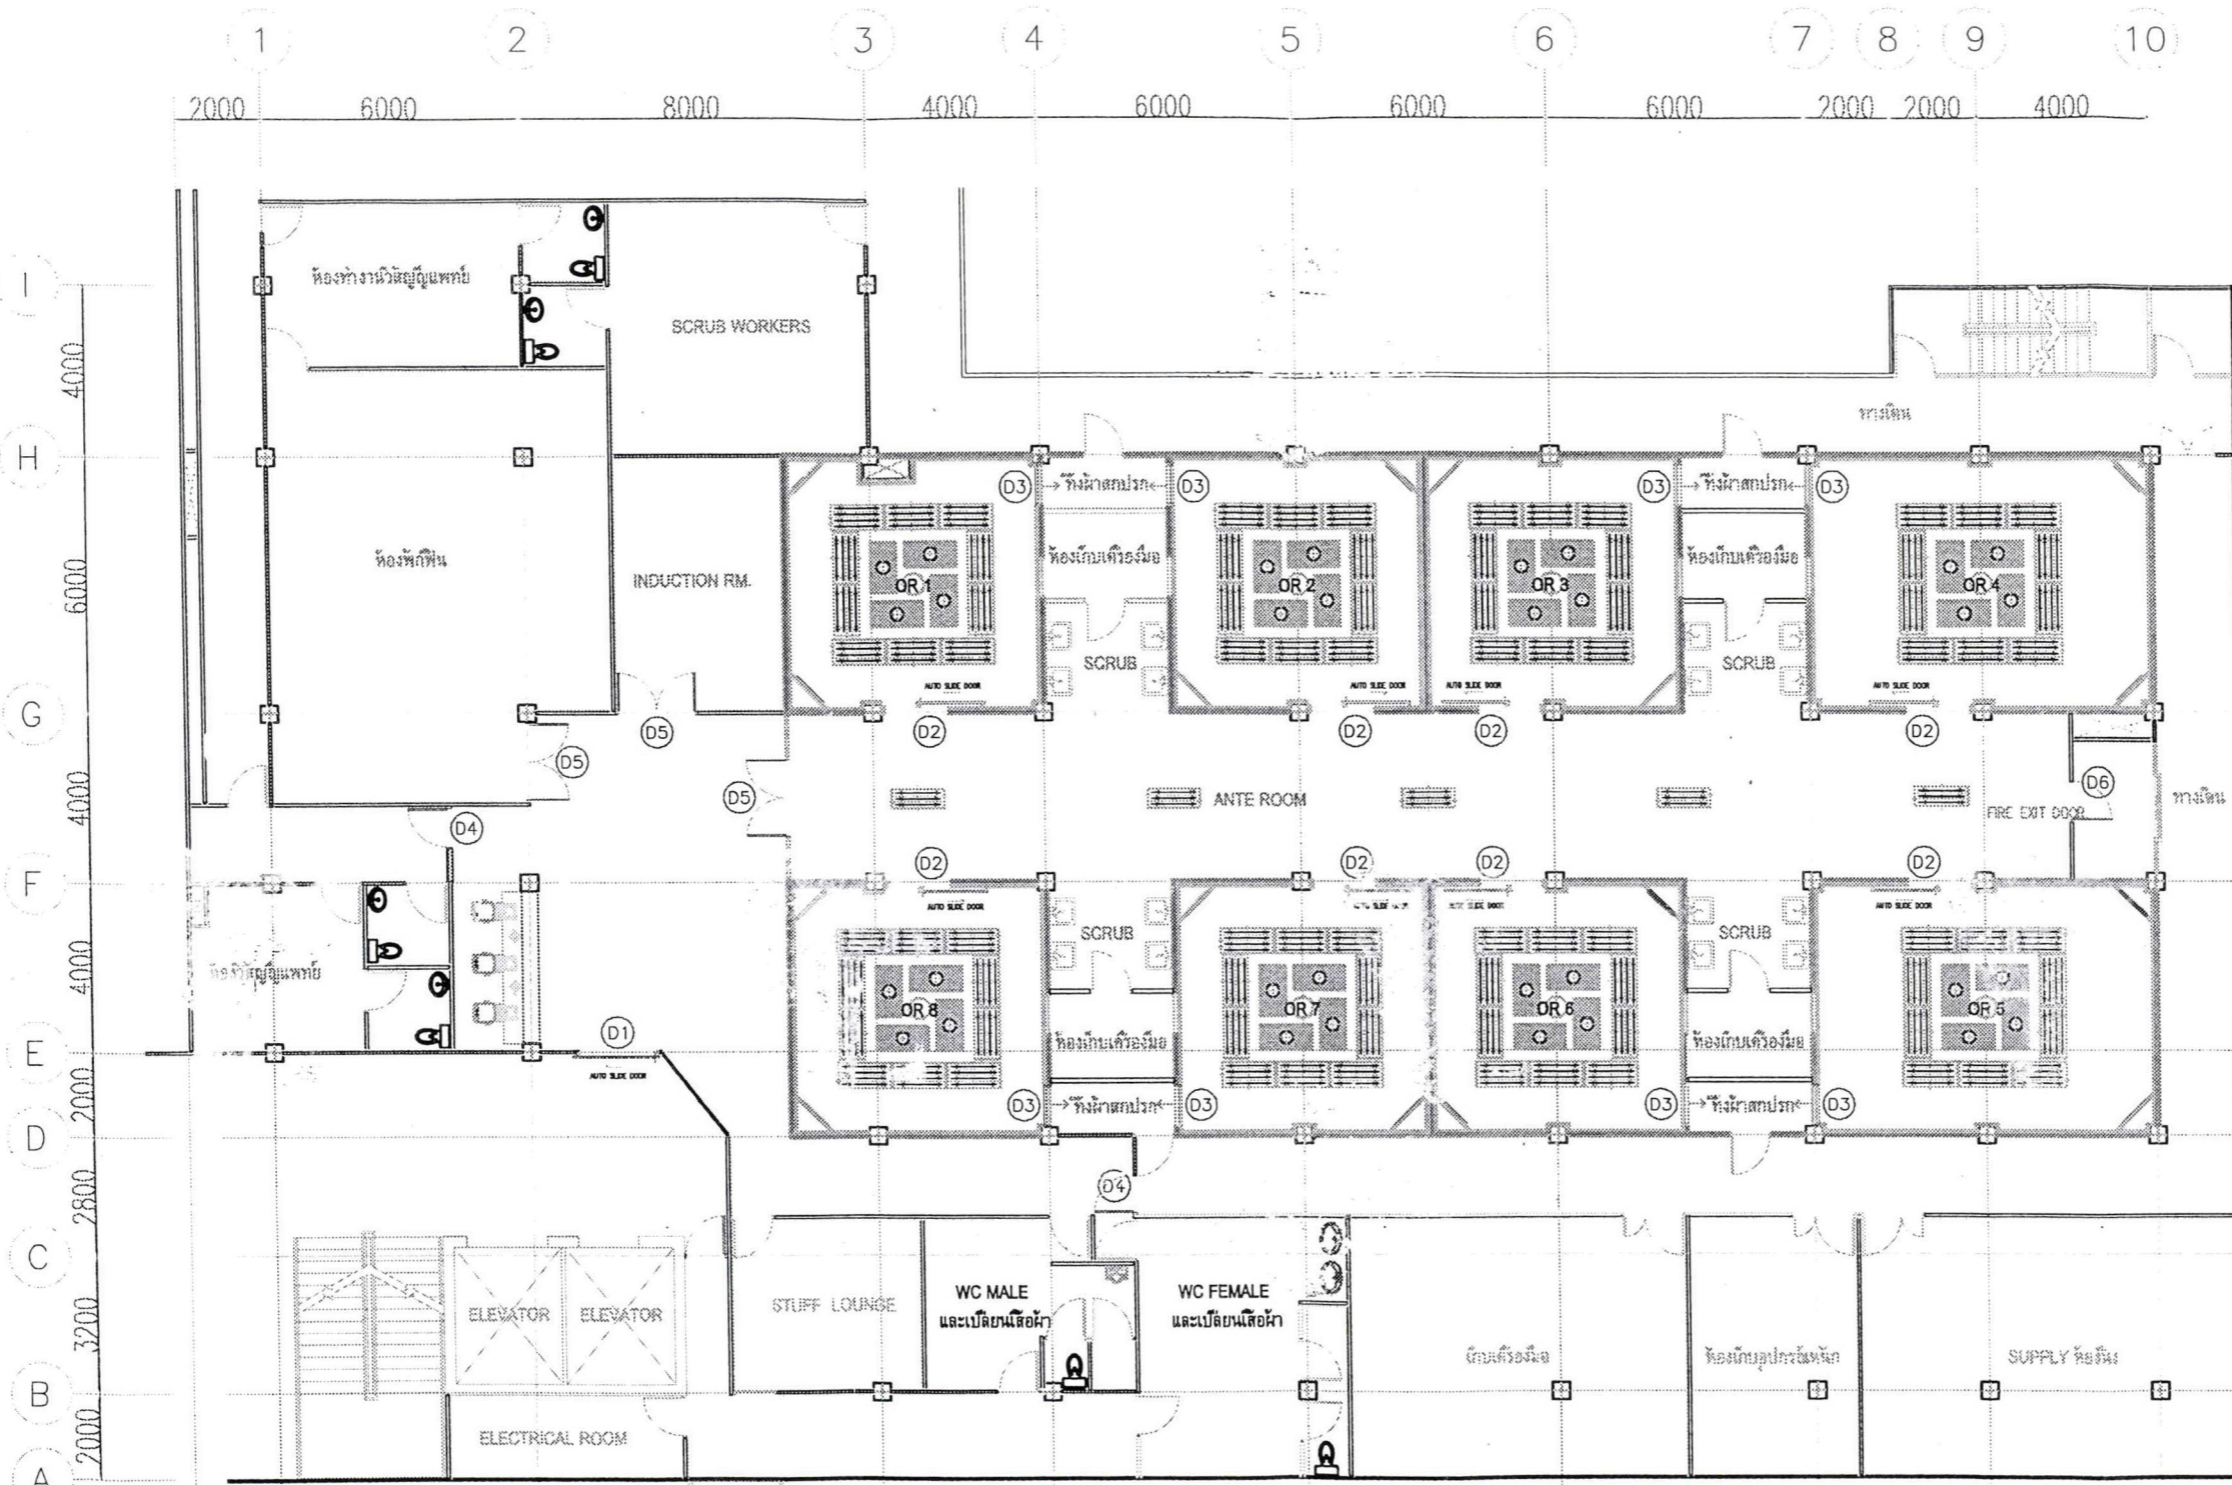

- (D1) Automatic sliding door size : 1.8(W) x 2.0(H) m.
- (D2) Automatic sliding door size : 1.6(W) x 2.0(H) m.
- (D3) Panel single swing door size : 0.9(W) x 0.9(H) m.
- (D4) Panel single swing door size : 0.9(W) x 1.8(H) m.
- (D5) Double swing door size : 1.8(W) x 2.0(H) m.
- (D6) Fire exit door : 0.9(W) x 2.0(H) m.

แบบประตูต่างๆ ที่เข้าห้องผ่าตัด.

คณะกรรมการจัดทำแบบบูรณาการและกำหนดราคากลาง  
(ลงชื่อ) ..... ประธานกรรมการ  
(ลงชื่อ) ..... กรรมการ  
(ลงชื่อ) ..... กรรมการ  
แบบแปลนชั้น 2